


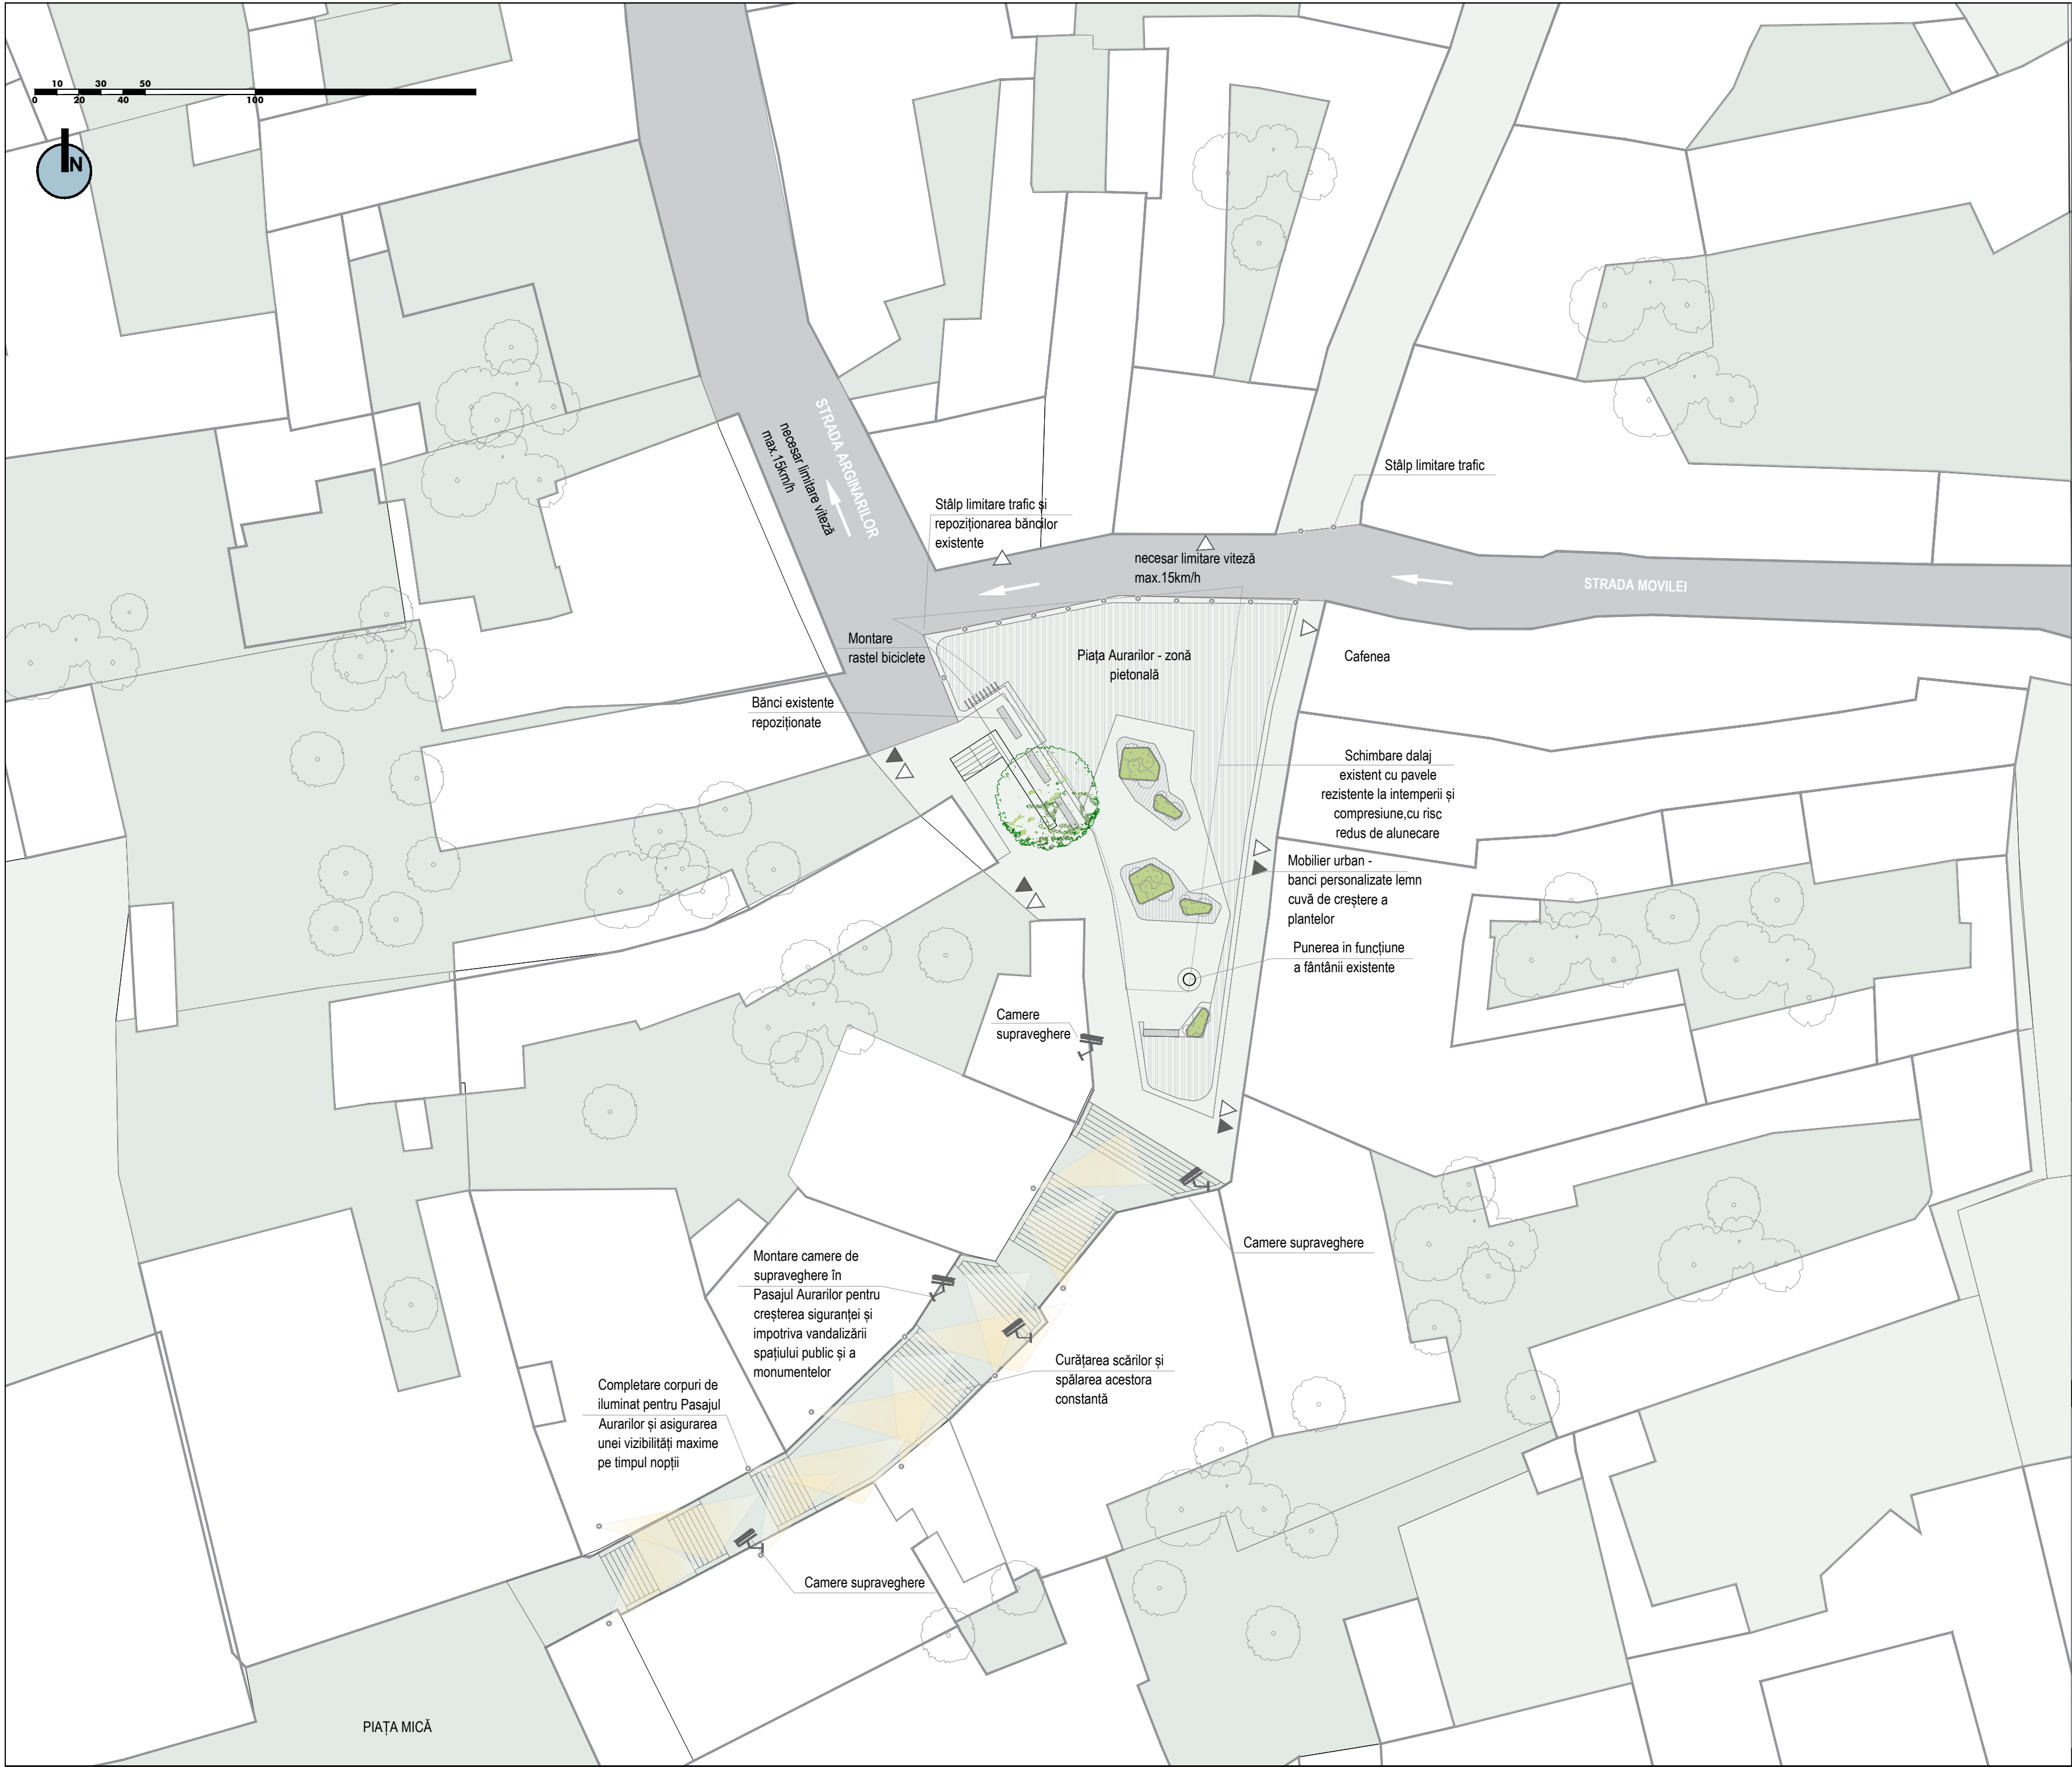

AMENAJARE PIAȚA AURILOR
Piață liberă de mașini SIBIU

iunie 2024 | Scara: 1/250



Exemple mobilier urban

