











EXCEPTÉ


EXCEPTÉ

EXCEPTÉ

EXCEPTÉ

RUE PARTAGÉE

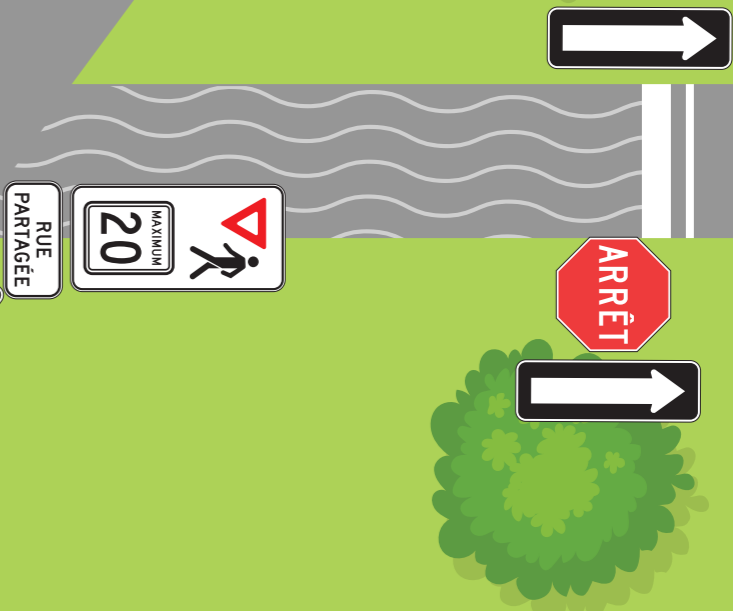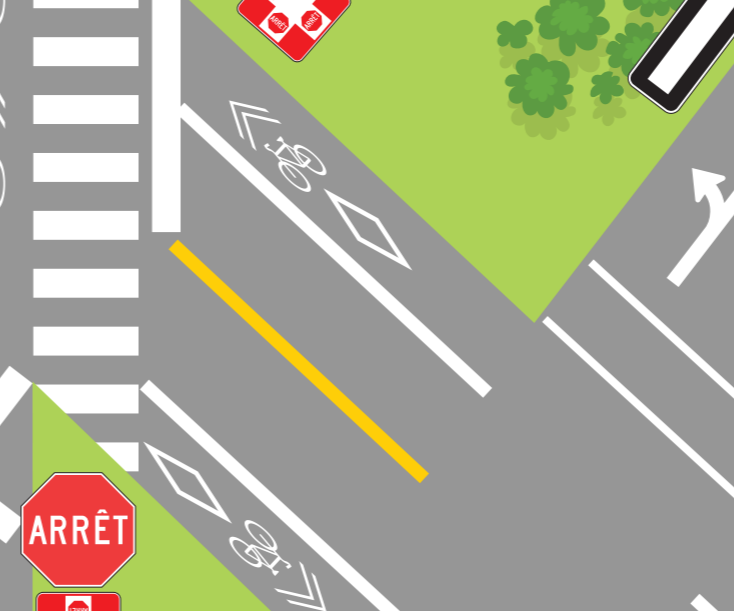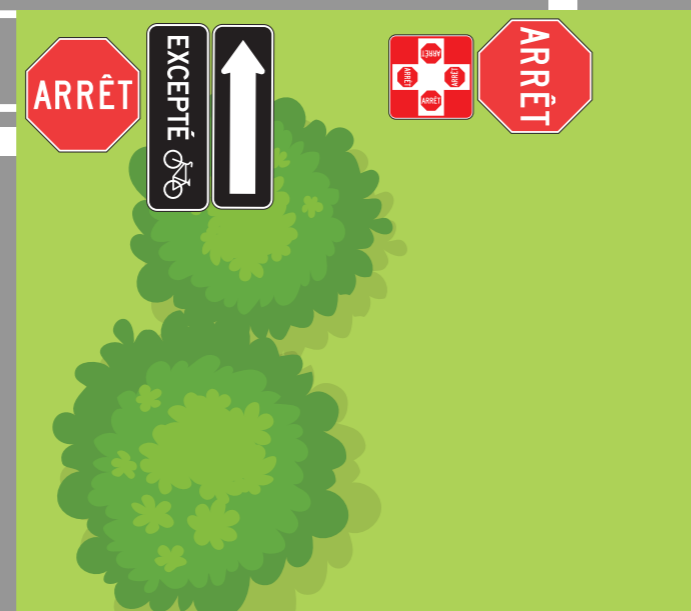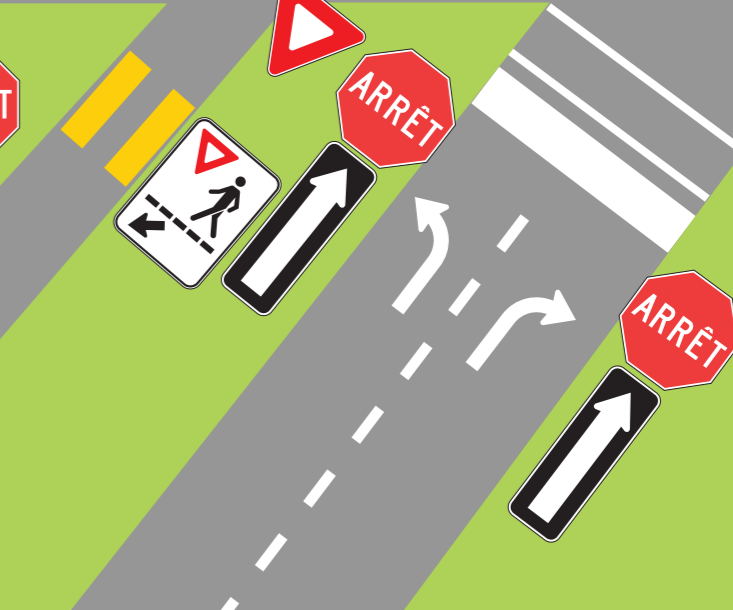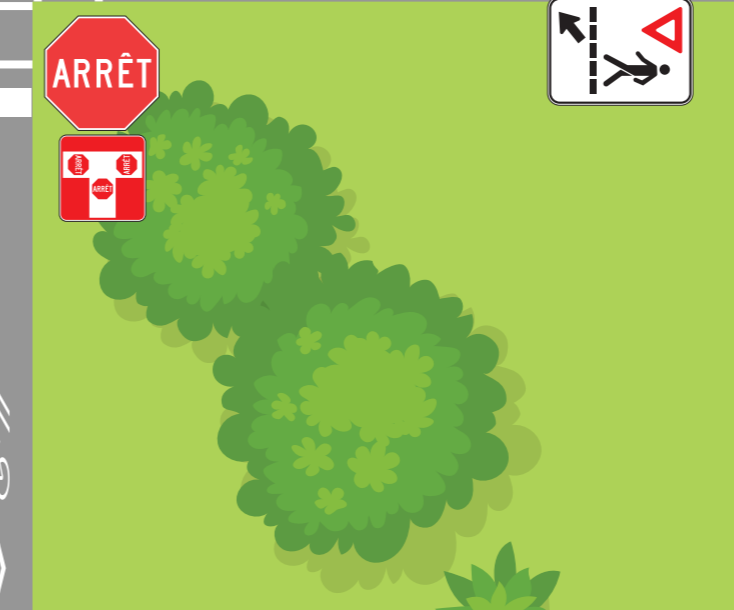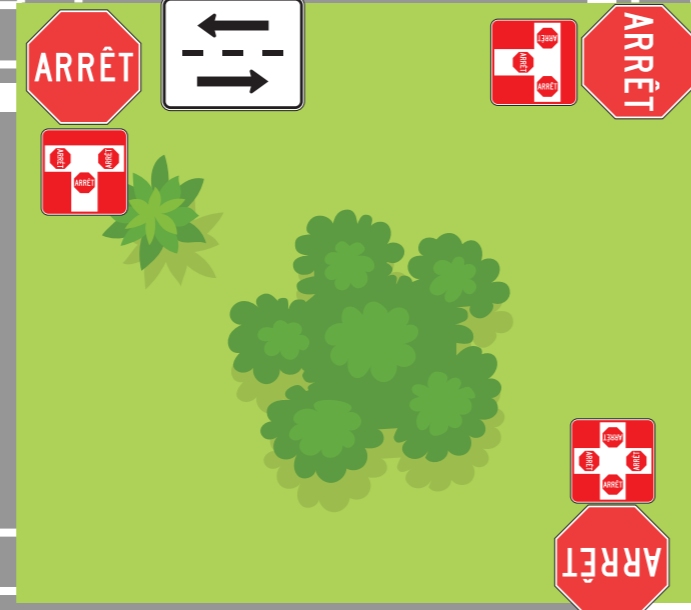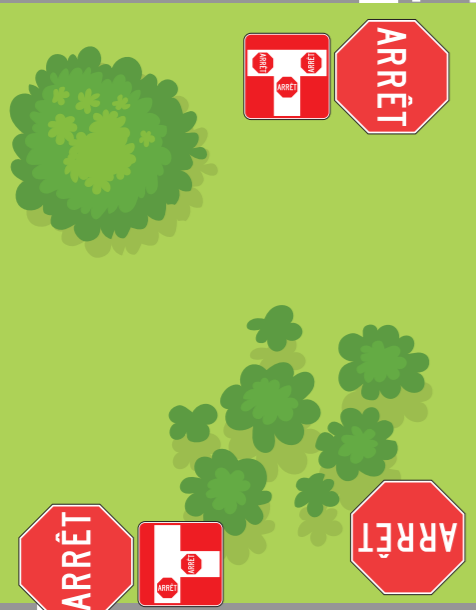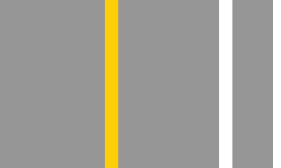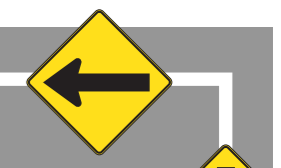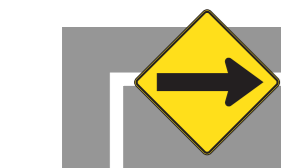

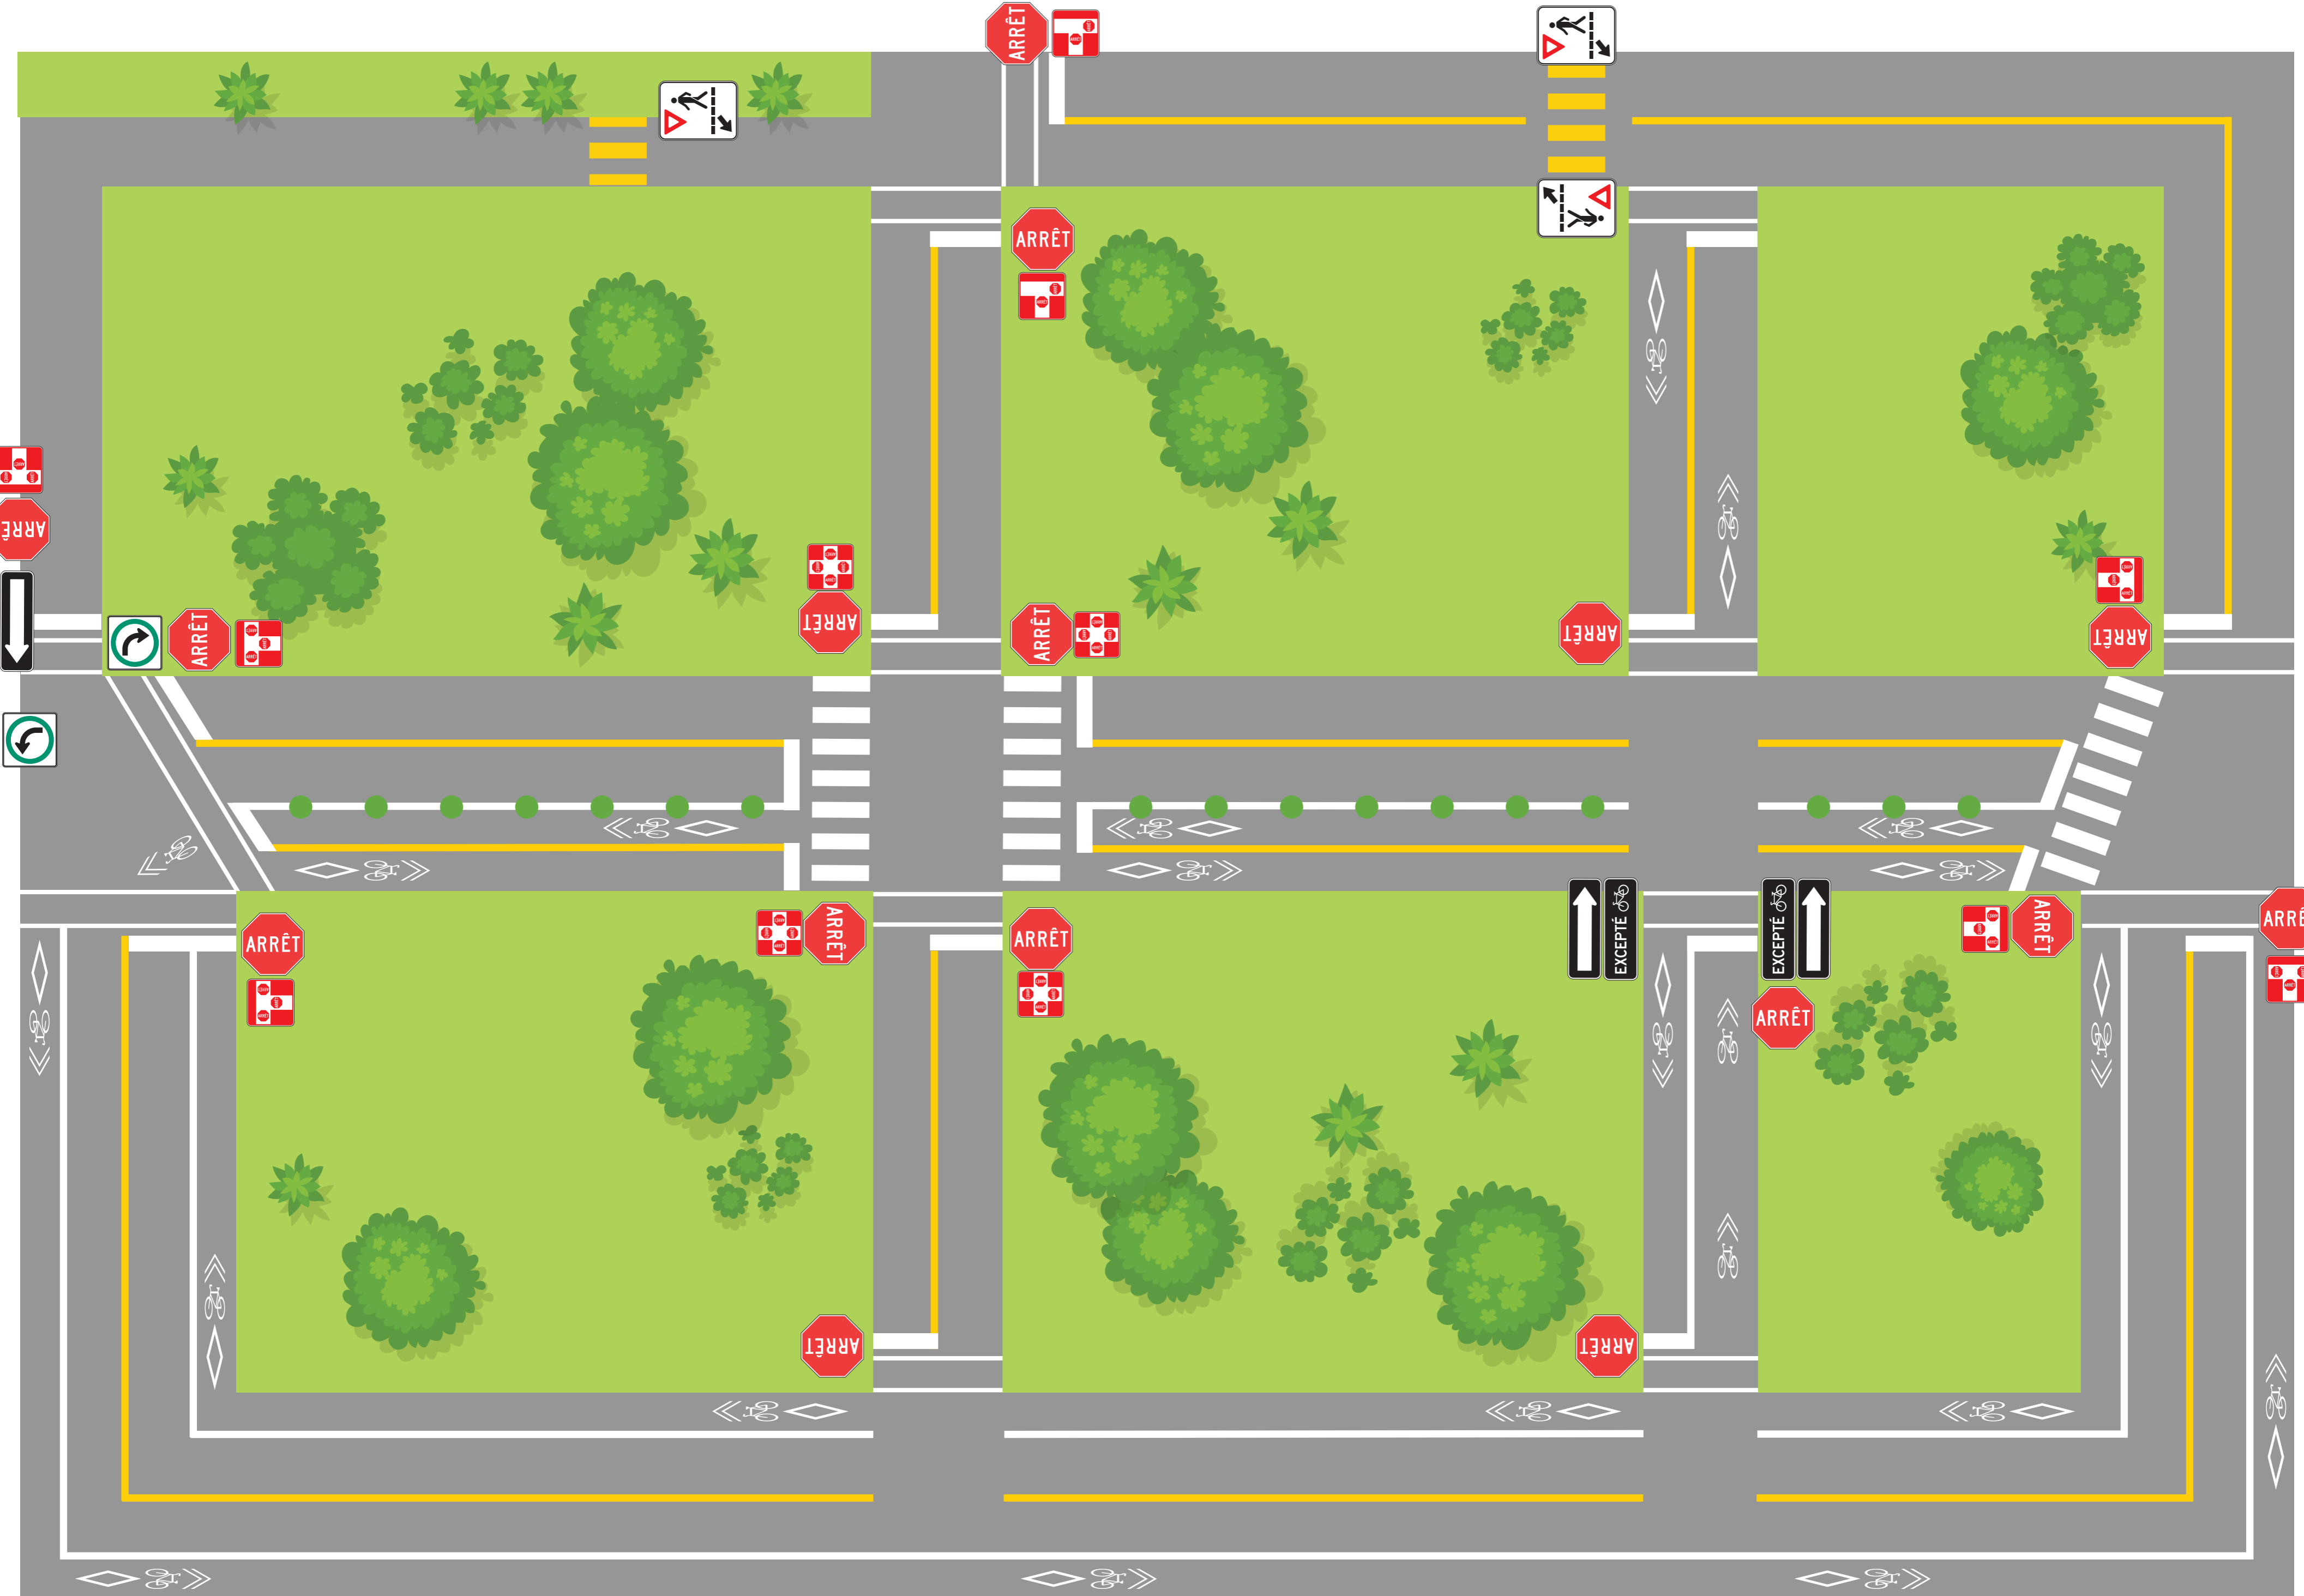

ARRÊT



ARRÊT



ARRÊT



ARRÊT



ARRÊT

ARRÊT



ARRÊT



ARRÊT

ARRÊT



ARRÊT

ARRÊT



EXCEPTÉ BICYCLETTE

ARRÊT



ARRÊT

ARRÊT



ARRÊT

ARRÊT